



KARAKTERISTIČNI POPREČNI PRESJEK
NORMALNI POPREČNI PROFIL SABIRNE ULICE
MJ. 1:100

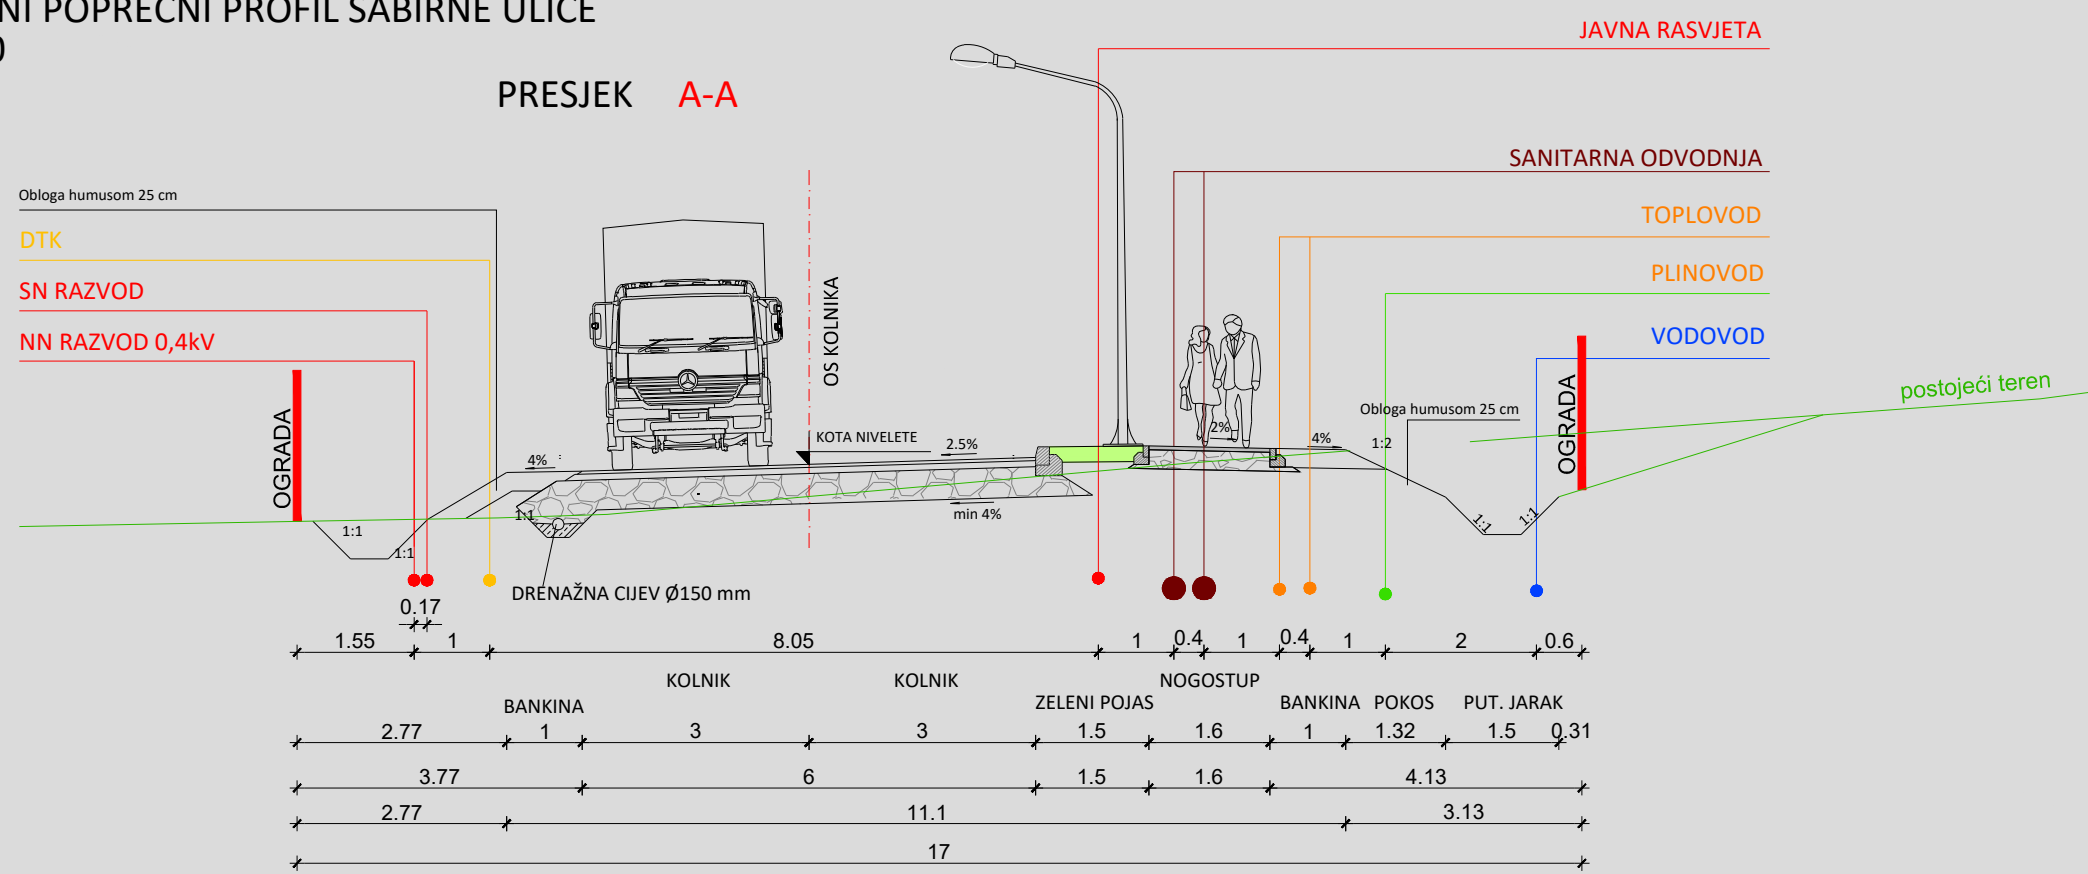

TUMAČ PLANSKOG ZNAKOVLJA

- GRANICE
- GRANICA OBUHVATA PLANA
- PROMET
- CESTOVNI PROMET
 - postojeće/ planirano
 - SABIRNA ULICA
 - OSTALE ULICE
 - GRANICA KORIDORA CESTE
 - OZNAKA PRESJEKA CESTE

1,0 ha

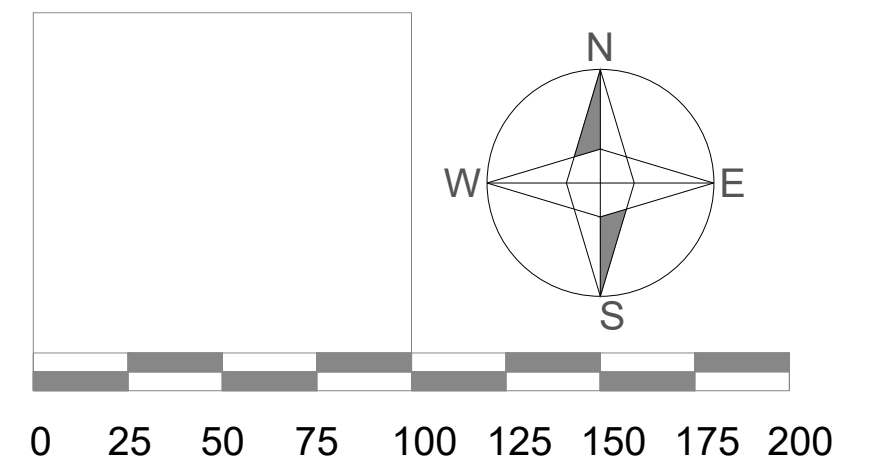

Županija:
**BJELOVARSKO-BILOGORSKA
ŽUPANIJA**

Općina:
**OPĆINA
KAPELA**

Naziv prostornog plana:
**URBANISTIČKI PLAN UREĐENJA
POSLOVNE ZONE DR. FRANJO TUĐMAN**

Naziv kartografskog prikaza:
**PROMETNA, ULIČNA I KOMUNALNA INFRASTRUKTURNA MREŽA
PROMET**

Jedinstvena oznaka prostornog plana/kartografskog prikaza:
HR-ISPU-UPU1-01767-R01-IS-2-A

Broj kartografskog prikaza:
2 a

Mjerilo kartografskog prikaza:
1 : 2 000

Odluka o izradi
Urbanističkog plana uređenja
Poslovne zone dr. Franjo Tuđman
"Službeni glasnik Općine Kapela" broj 2/17 i 5/17

Odluka o donošenju
Urbanističkog plana uređenja
Poslovne zone dr. Franjo Tuđman
"Službeni glasnik Općine Kapela" broj _/17

Javna rasprava je objavljena:
u listu "Bjelovarski list" od __.2017. godine

Javni uvid je održan:
od __.do __.2017. godine

Odgovorna osoba za provođenje javne rasprave:

Ivan Babec, dipl. oec.

m.p.

Pravna osoba koja je izradila nacrt prijedloga plana :

ZAVOD ZA PROSTORNO UREĐENJE BJELOVARSKO-BILOGORSKE ŽUPANIJE

Ravnatelj :

Saša Križ, dipl. ing. arh.

m.p.

Odgovorni voditelj :

Dragica Cvetković, mag. ing. arh.

DRAGICA CVETKOVIĆ
mag. ing. arh.
OVLASŢENA ARHITEKTIKA
URBANISTIKA
A.U. 551 m.p.

Stručni tim u izradi nacrta prijedloga plana :

Dragica Cvetković, mag. ing. arh.
Vesna Banović, dipl. ing. arh.
Saša Križ, dipl. ing. arh.
Igor Pavičić, dipl. ing. šum.

Goran Kepčija, mag. geog.
Damir Lihter, dipl. ing. grad.
Alenka Bašić

Predsjednik općinskog vijeća:

Viktor Vidojević



m.p.

Istovjetnost ovog prostornog plana s izvornikom potvrđena :

Ivan Babec, dipl. oec.

m.p.

NORMALNI POPREČNI PROFIL OSTALE ULICE
MJ. 1:100

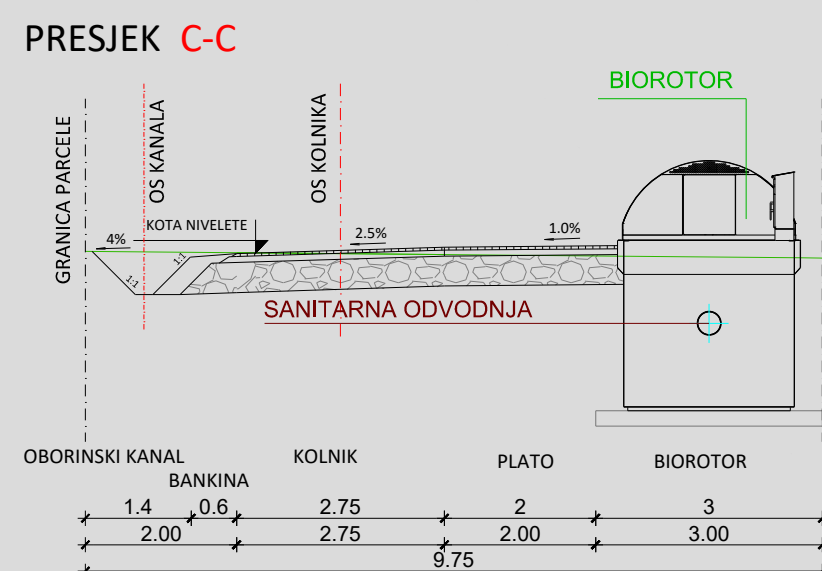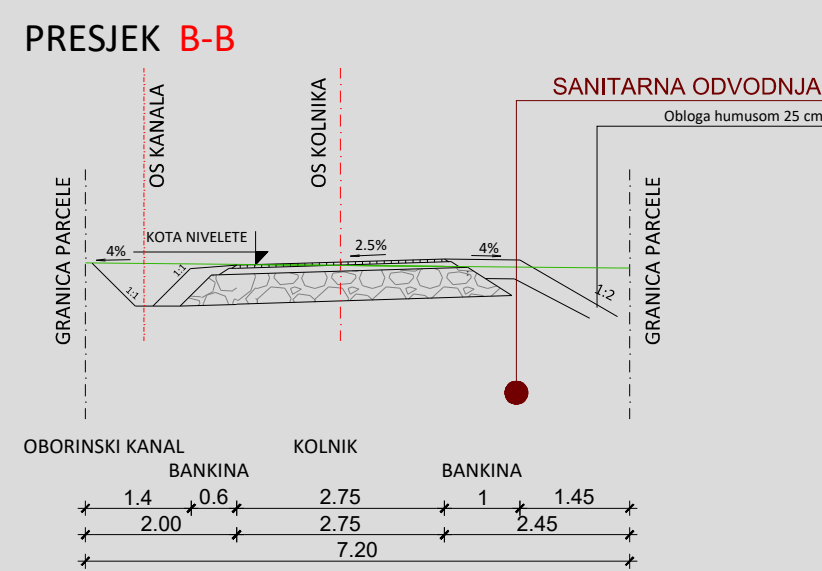

PRIJEDLOG